
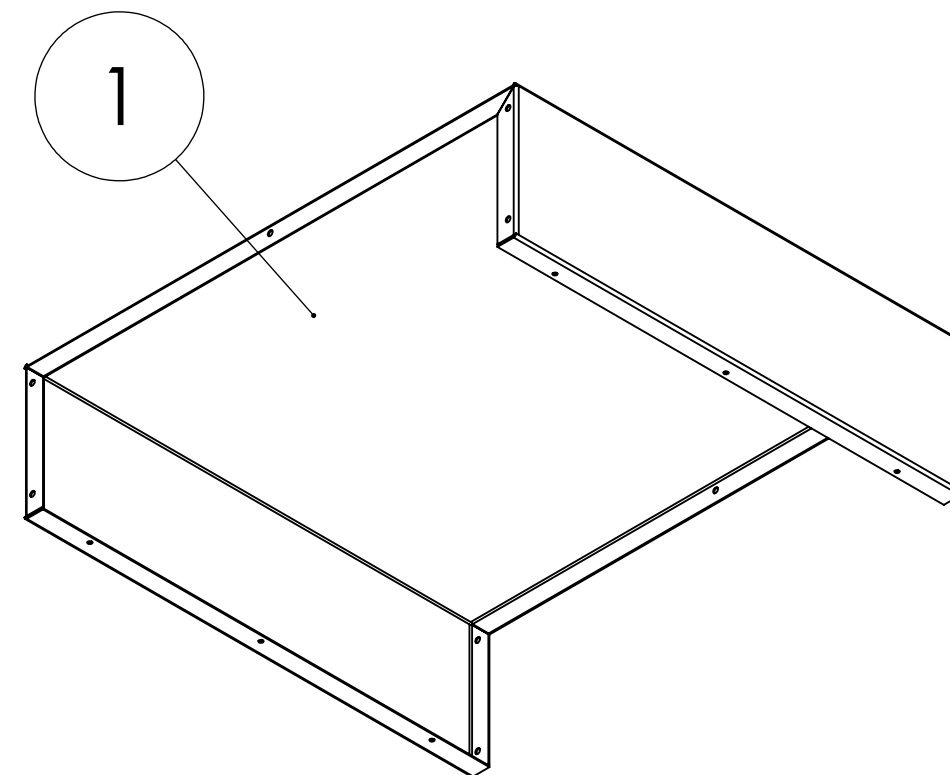


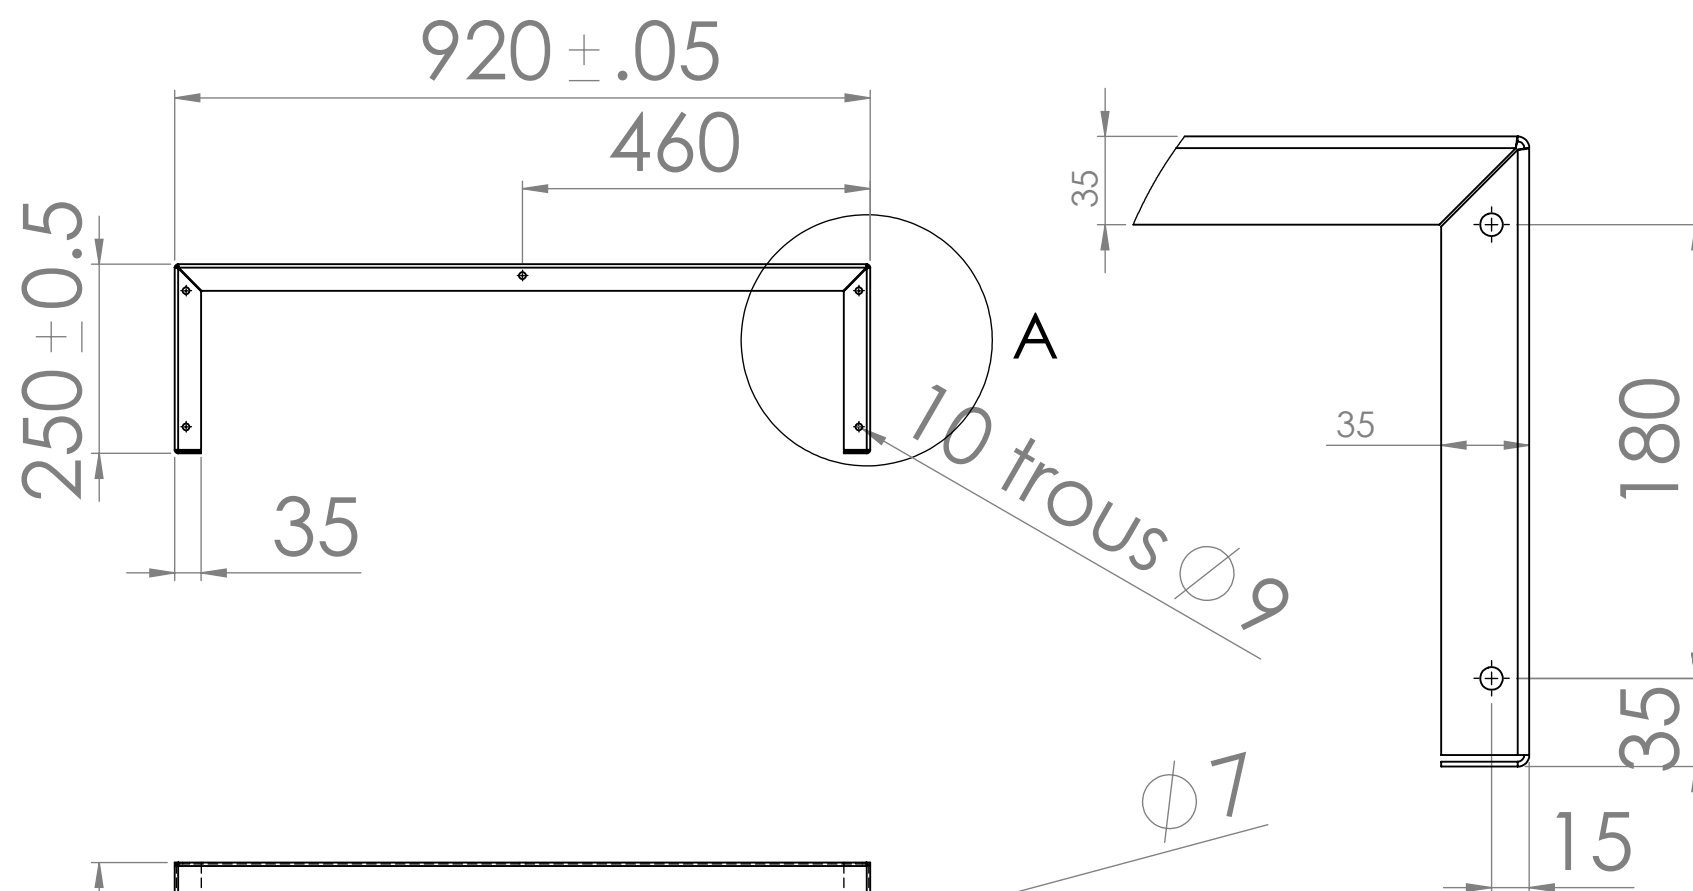

DÉTAIL A
ECHELLE 1 : 3

10 inserts M6 à fixer dans les trous diamètre 9

			1
1	fond	Tôle s235 ep 1.5 mm	1
Rep	Désignation	DESCRIPTION	QTY.

Réalisé par: clauzon		ASPIRATION Fond	
Le: 19/11/2018			
A3		Lycée Professionnel Privé de MONISTROL	Plan : 8
Echelle 1:10	SolidWorks 2000 - fichier (*.sldrw):Plan 8 fond feuille:Feuille1		